



DESCRIÇÃO MATERIAIS	QUANTIDADE
BRITA N° 02 PARA DRENAGEM	30 M ³
BRITA N° 0 PARA DRENAGEM	30 M ³
MANTA DE GEOTEXTIL (BIDIN)	600 M ²
AREIA PARA QUADRA	220 M ³
BLOCO PARA MURETA QUADRA 39x19x19	500 UNIDADES
FERRAGEM PRONTA – QUADRA 17X17 4 FERROS 3/8	180 M
CONCRETO PARA ARQUIBANCADA	25 M ³
MALHA ARQUIBANCADA FERRO 5.0 ESPAÇAMENTO 15X15	140 M ²
AREIA INDUSTRIAL	15 M ³
CIMENTO	30 UNIDADES
ALAMBRADO DIVISA QUADRA EXISTENTE	23 M
BLOCO MURO ARRIMO/ FUNDO DO BARRANCO	300 UNIDADES
FERRAGEM PRONTA – MURO FUNDOS 17X27 4 FERROS 3/8	50 M
AREIA MÉDIA PARA CHAPISCO E CONCRETO	5 M ³

DETALHAMENTO ARQUIBANCADA:

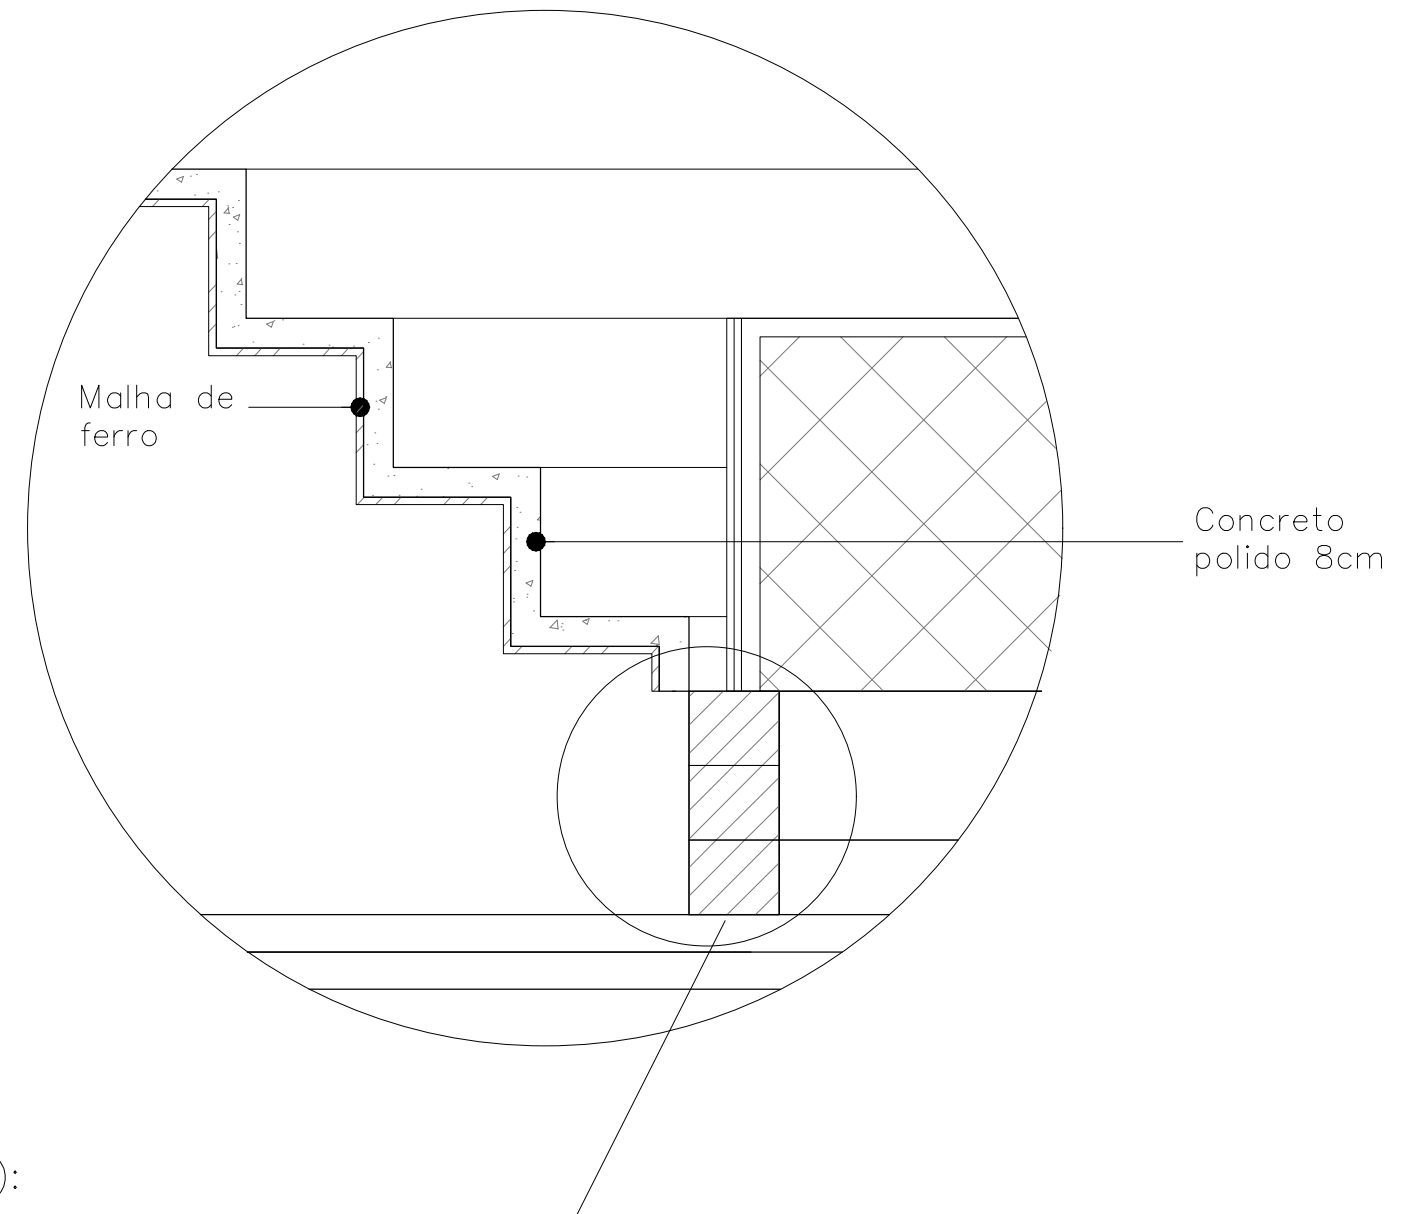

DETALHAMENTO MURETA (60CM):

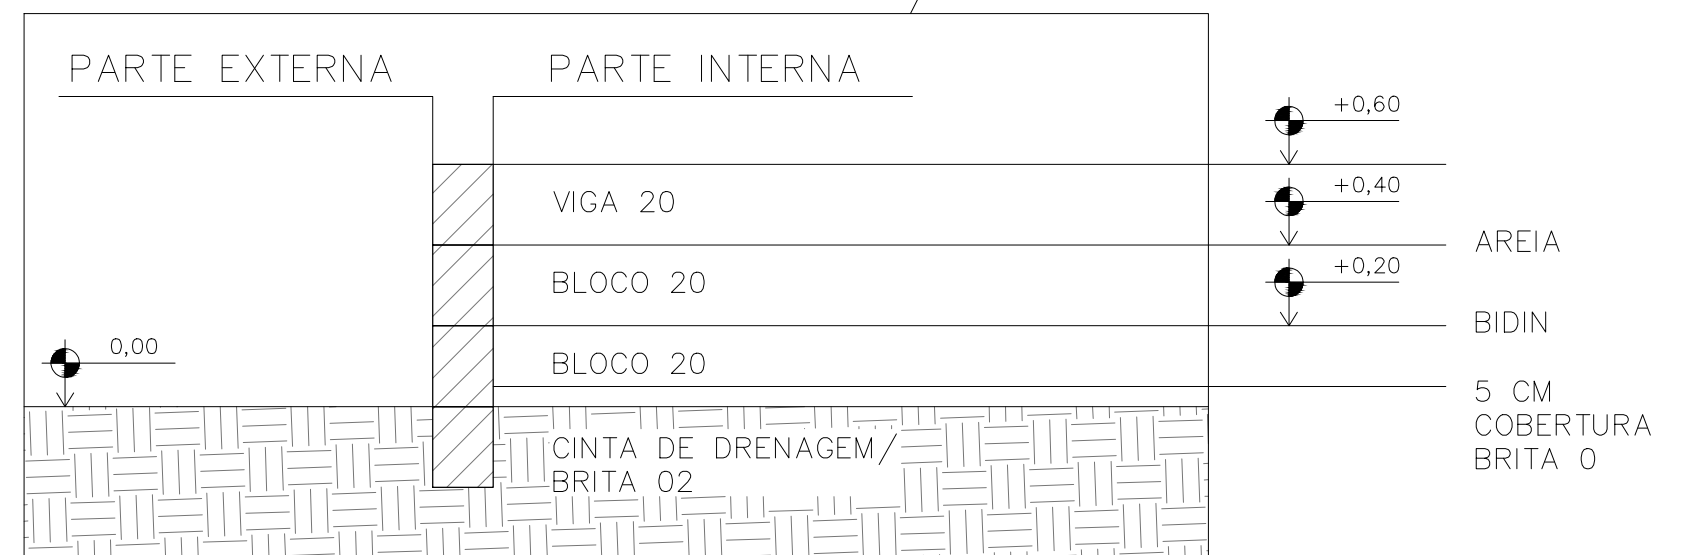

DIREITOS AUTORAIS RESERVADOS

A reprodução total ou parcial sem autorização prévia sujeita o infrator às penalidades da lei 5194 de 24.12.66

Notas:
 Conferir medidas no local para instalações de bancadas, mobiliários, esquadrias e equipamentos.
 Medidas em metros.
 Acabamentos à definir em loja na hora das compras.

PROJETO DE ARQUITETURA E INTERIORES

Cliente:
 Projeto Reforma - Clube Cascatinha

Tema
PROJETO EXECUTIVO

Autor | Registro
 João Paulo da Cruz | CAU A265517-4

