


PROJETO REFORMA | Clube Cascatinha



João Paulo da Cruz | CAU A265517-4

PREDIAL 
PROJETOS & SERVIÇOS

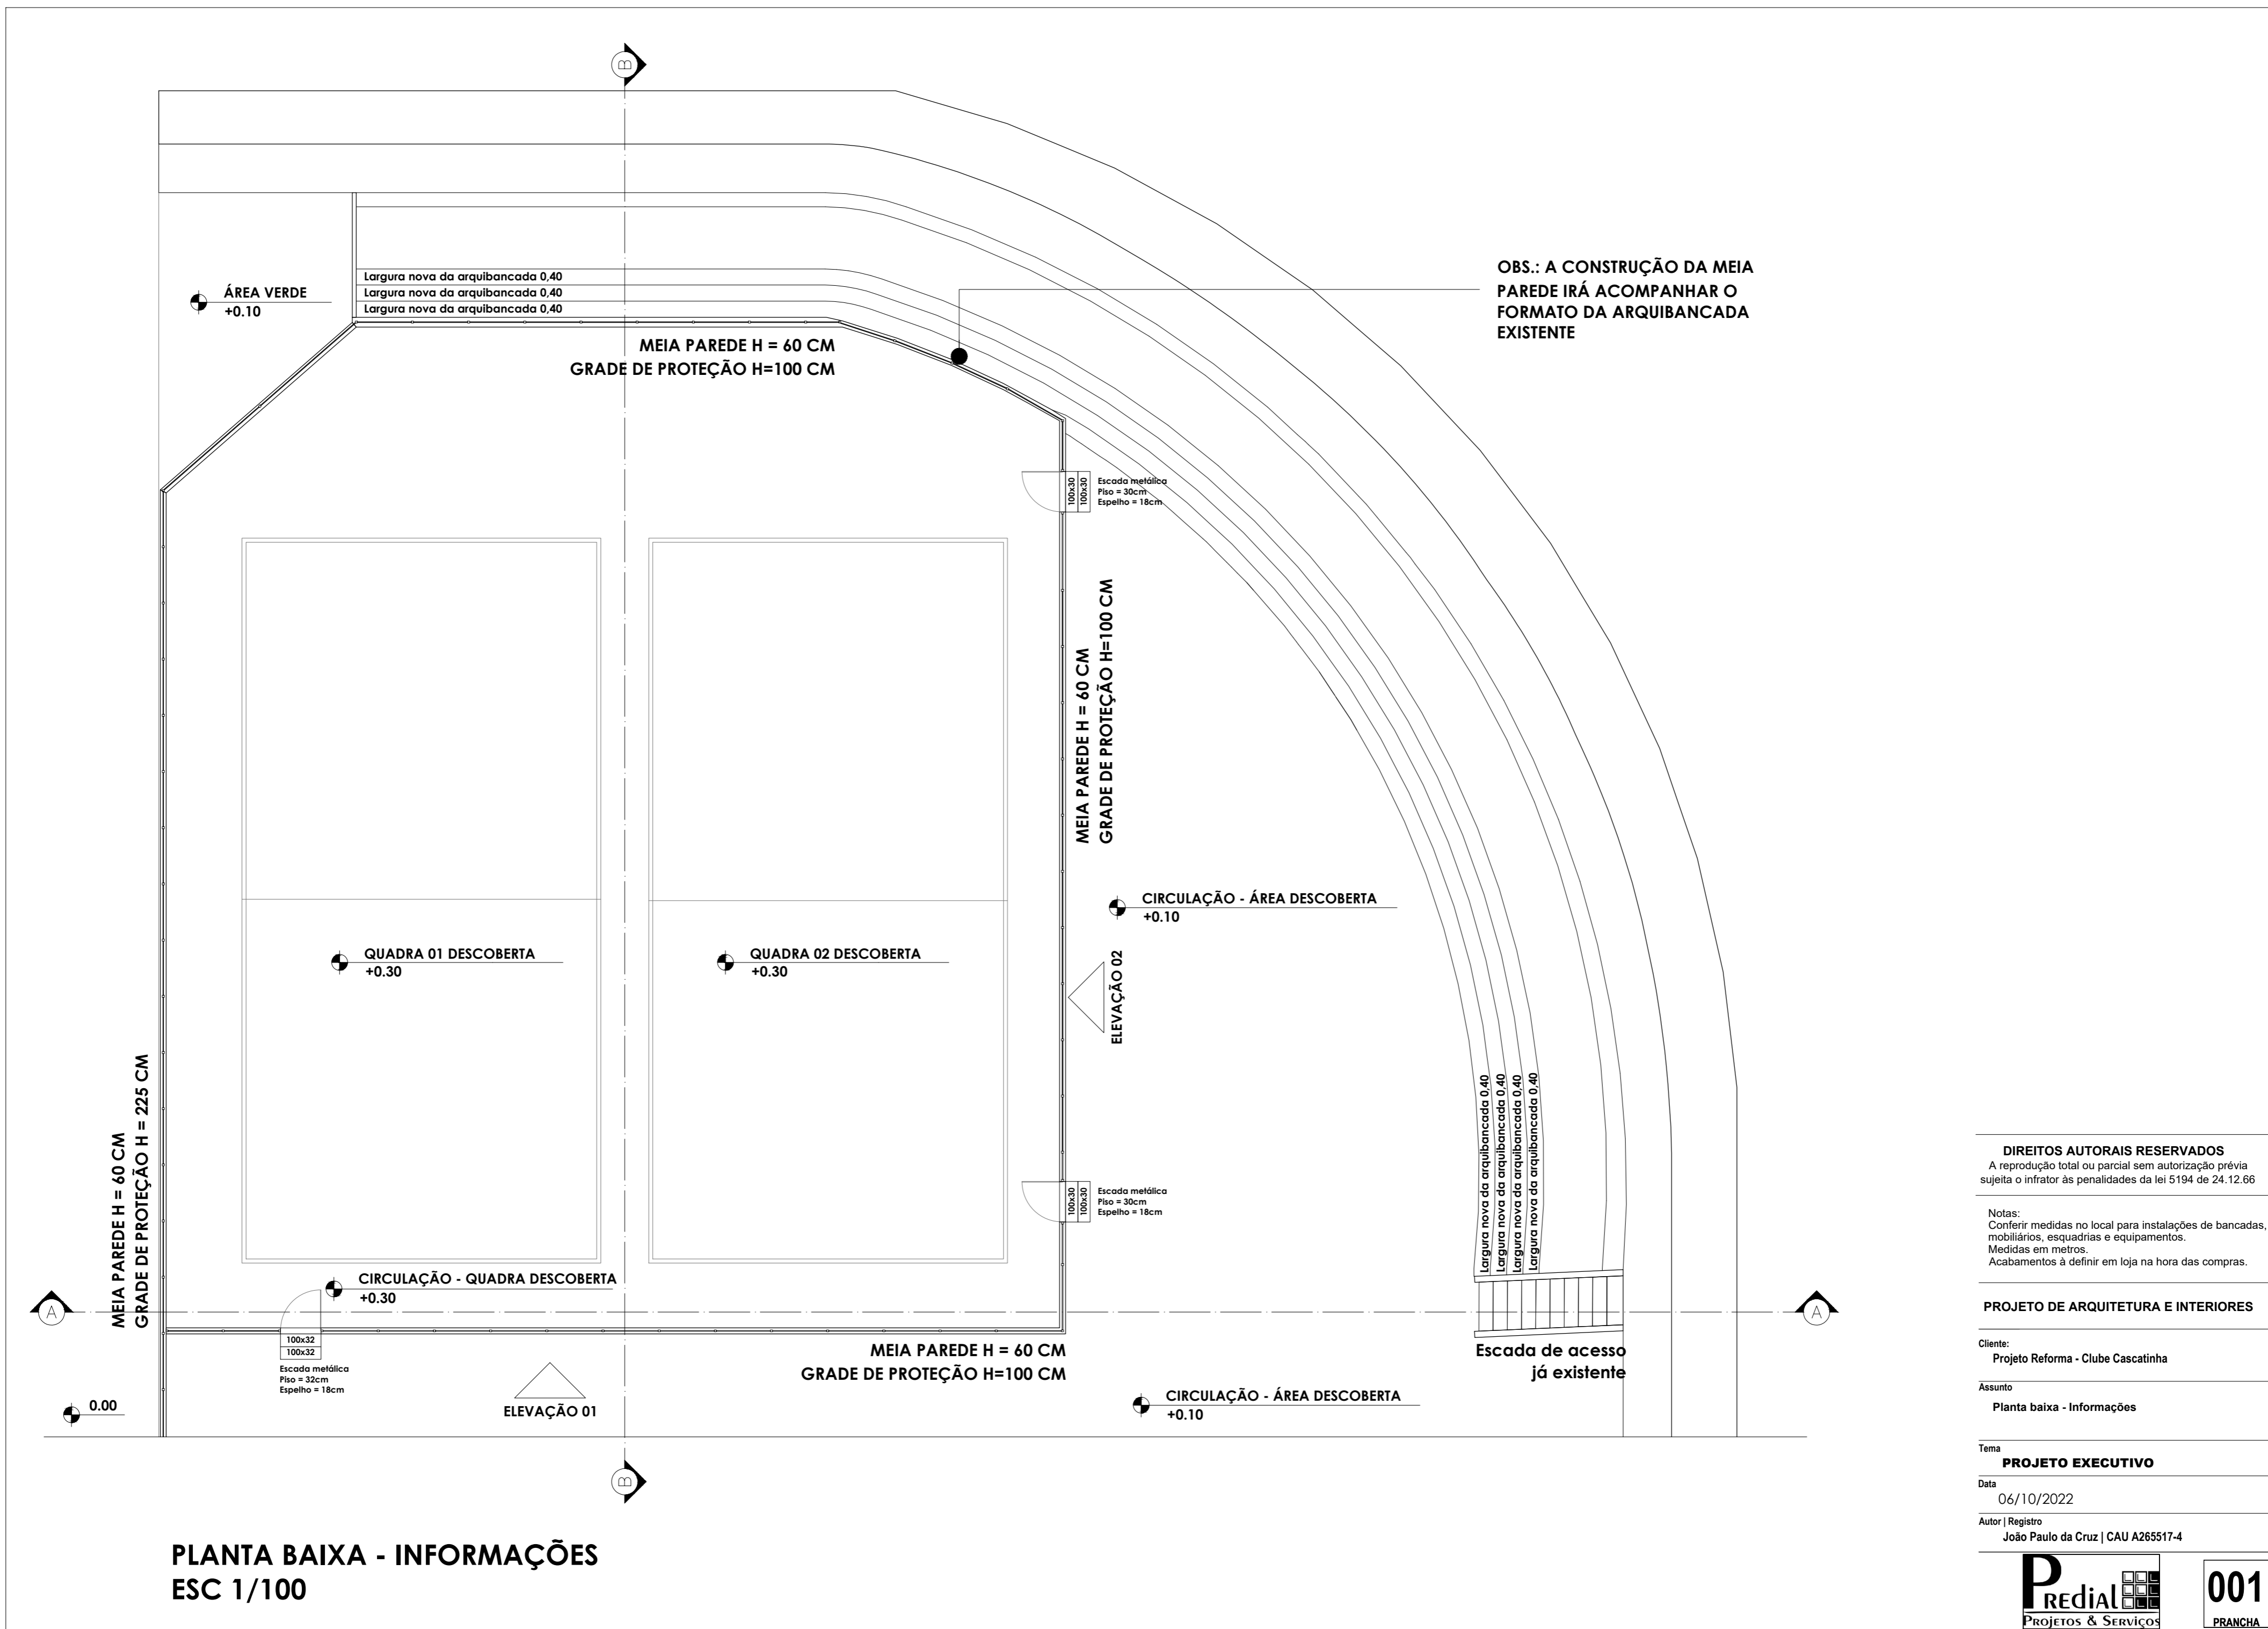

**PLANTA BAIXA - INFORMAÇÕES
ESC 1/100**

DIREITOS AUTORAIS RESERVADOS
A reprodução total ou parcial sem autorização prévia
sujeita o infrator às penalidades da lei 5194 de 24.12.66

Notas:
Conferir medidas no local para instalações de bancadas,
mobiilários, esquadrias e equipamentos.
Medidas em metros.
Acabamentos à definir em loja na hora das compras.

PROJETO DE ARQUITETURA E INTERIORES


Cliente:
Projeto Reforma - Clube Cascatinha

Assunto:
Planta baixa - Informações

Tema:
PROJETO EXECUTIVO

Data:
06/10/2022

Autor | Registro:
João Paulo da Cruz | CAU A265517-4

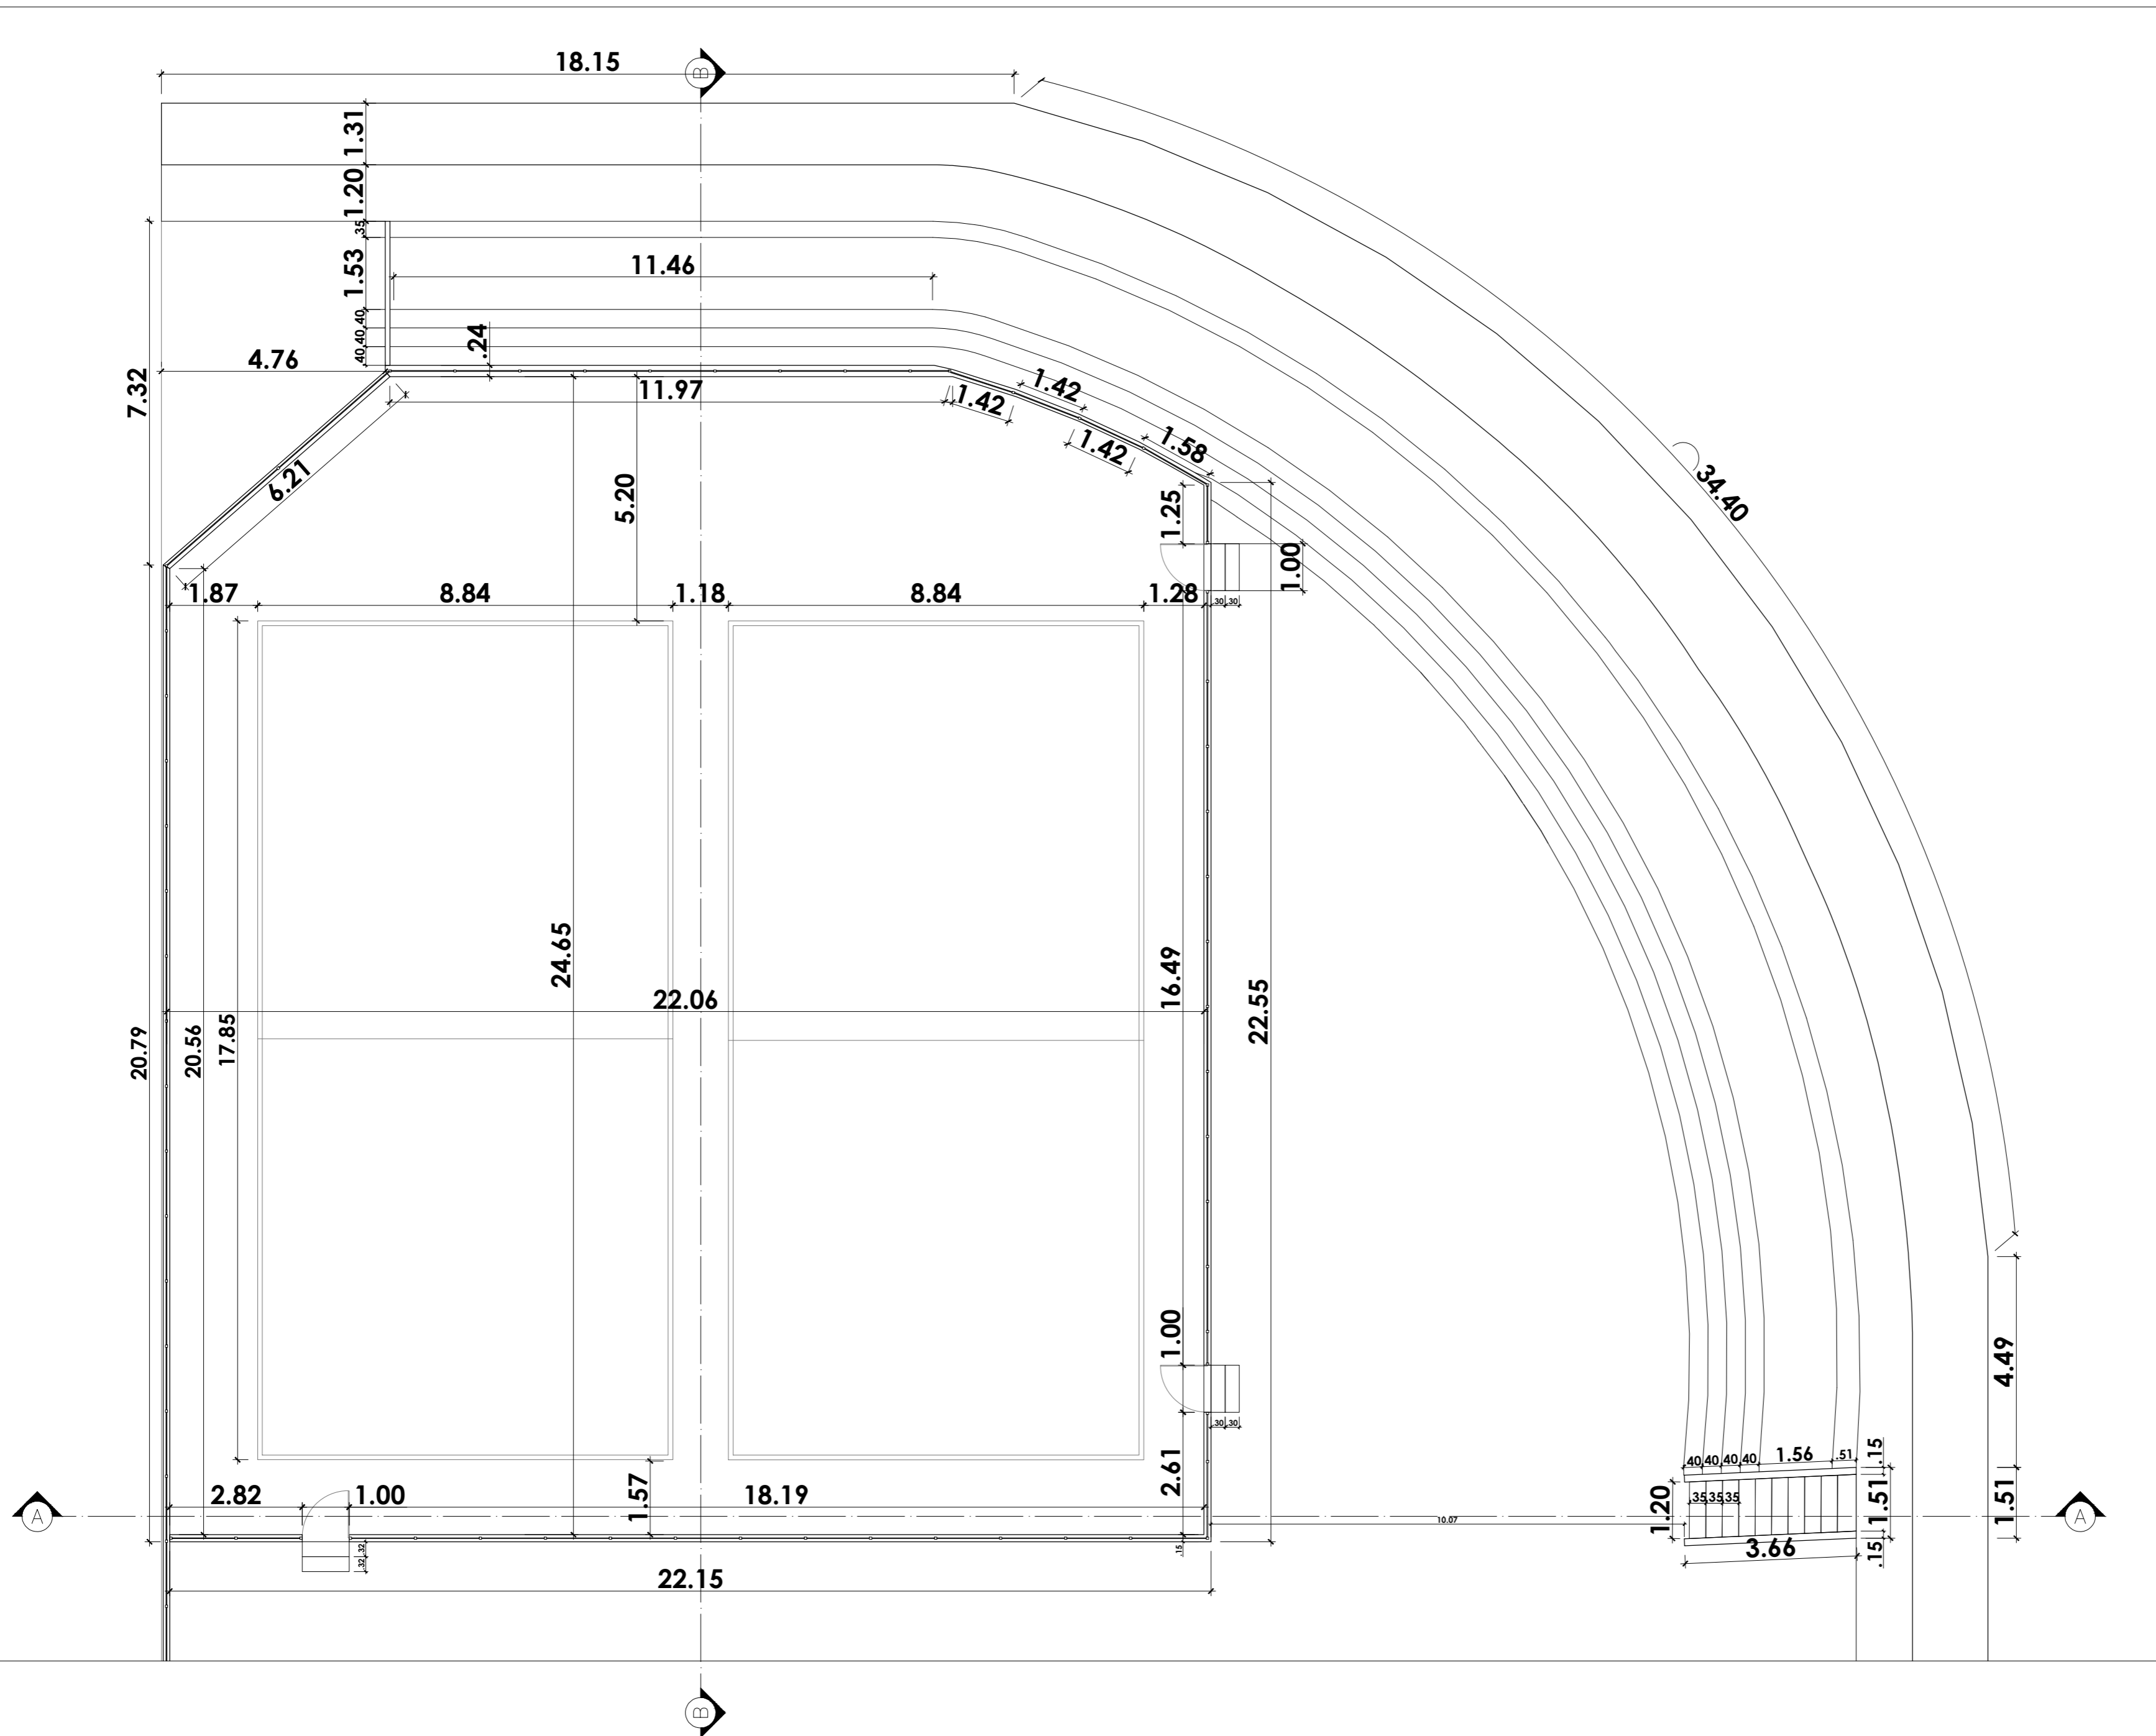

PLANTA BAIXA - COTADA
ESC 1/100

DIREITOS AUTORAIS RESERVADOS
 A reprodução total ou parcial sem autorização prévia
 sujeita o infrator às penalidades da lei 5194 de 24.12.66

Notas:
 Conferir medidas no local para instalações de bancadas,
 mobiliários, esquadrias e equipamentos.
 Medidas em metros.
 Acabamentos à definir em loja na hora das compras.

PROJETO DE ARQUITETURA E INTERIORES

Cliente:
 Projeto Reforma - Clube Cascatinha

Assunto
 Planta baixa - Cotada

Tema
PROJETO EXECUTIVO

Data
 06/10/2022


Autor | Registro
 João Paulo da Cruz | CAU A265517-4




002
 PRANCHA




**CORTE AA
ESC. 100**

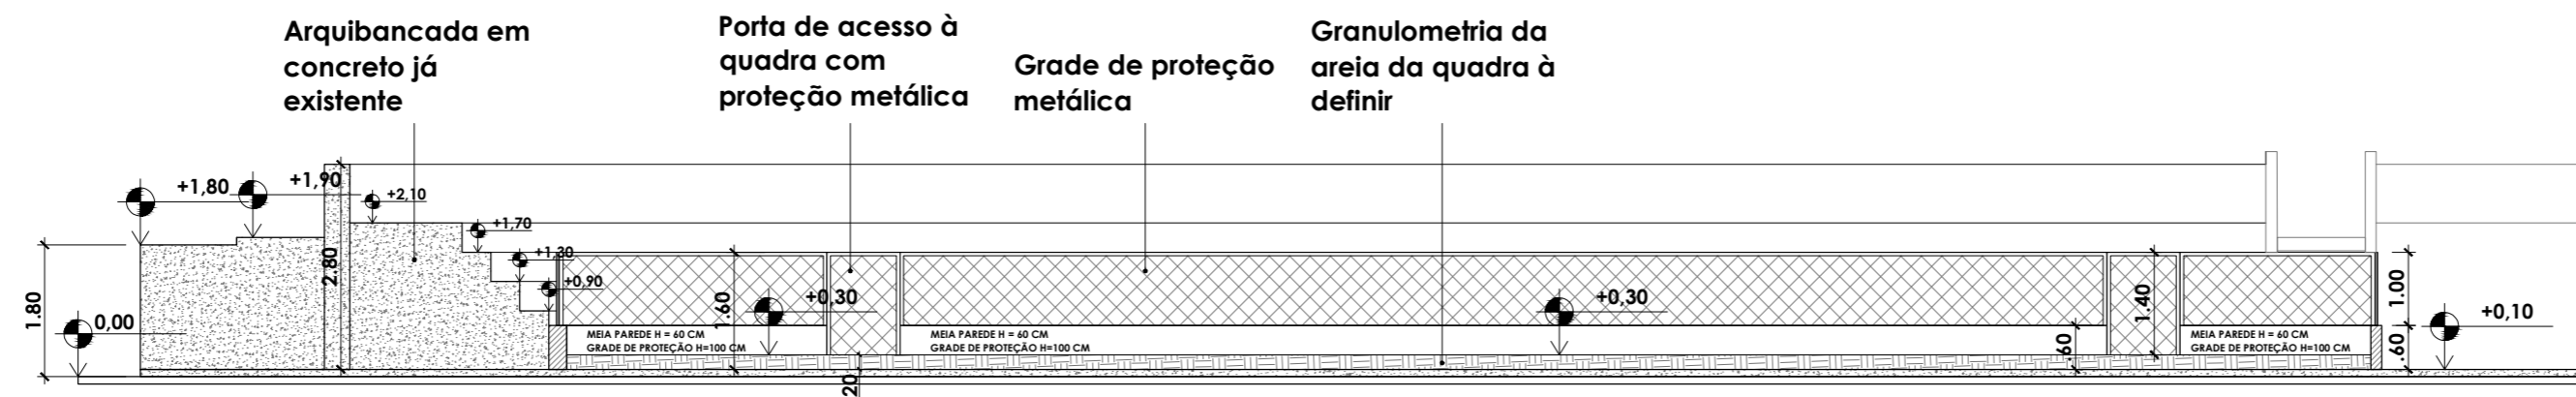

**CORTE BB
ESC. 1/100**

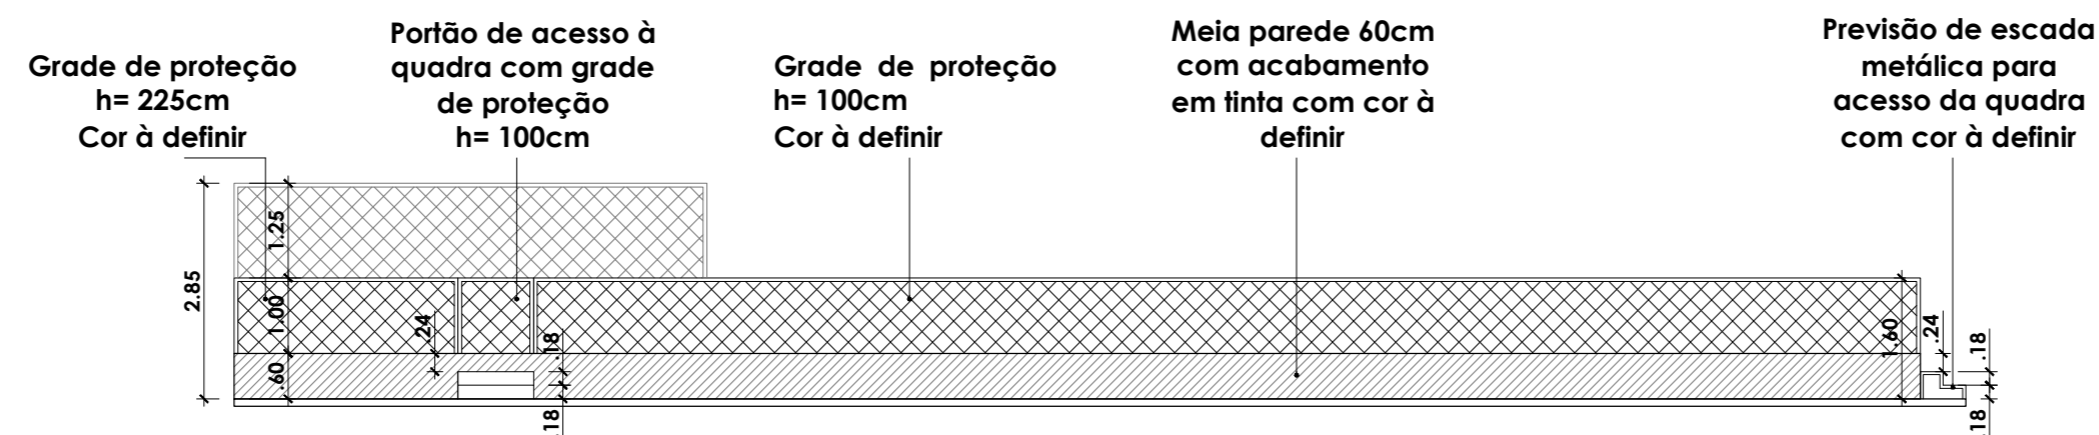

**ELEVAÇÃO 01
ESC. 1/100**

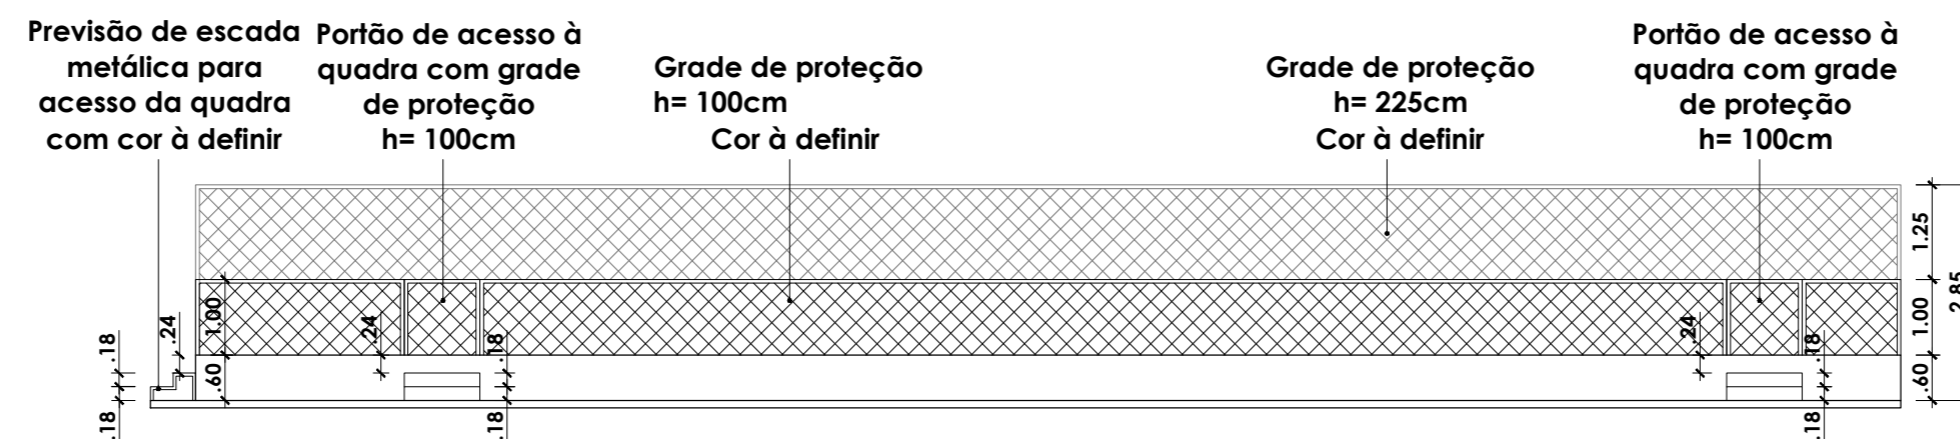

**ELEVAÇÃO 02
ESC. 1/100**

DIREITOS AUTORAIS RESERVADOS
A reprodução total ou parcial sem autorização prévia
sujeita o infrator às penalidades da lei 5194 de 24.12.66

Notas:
Conferir medidas no local para instalações de bancadas,
mobiliários, esquadrias e equipamentos.
Medidas em metros.
Acabamentos à definir em loja na hora das compras.

PROJETO DE ARQUITETURA E INTERIORES


Ciente:
Projeto Reforma - Clube Cascatinha

Assunto
Cortes e fachadas

Tema
PROJETO EXECUTIVO

Data
06/10/2022

Autor | Registro
João Paulo da Cruz | CAU A265517-4

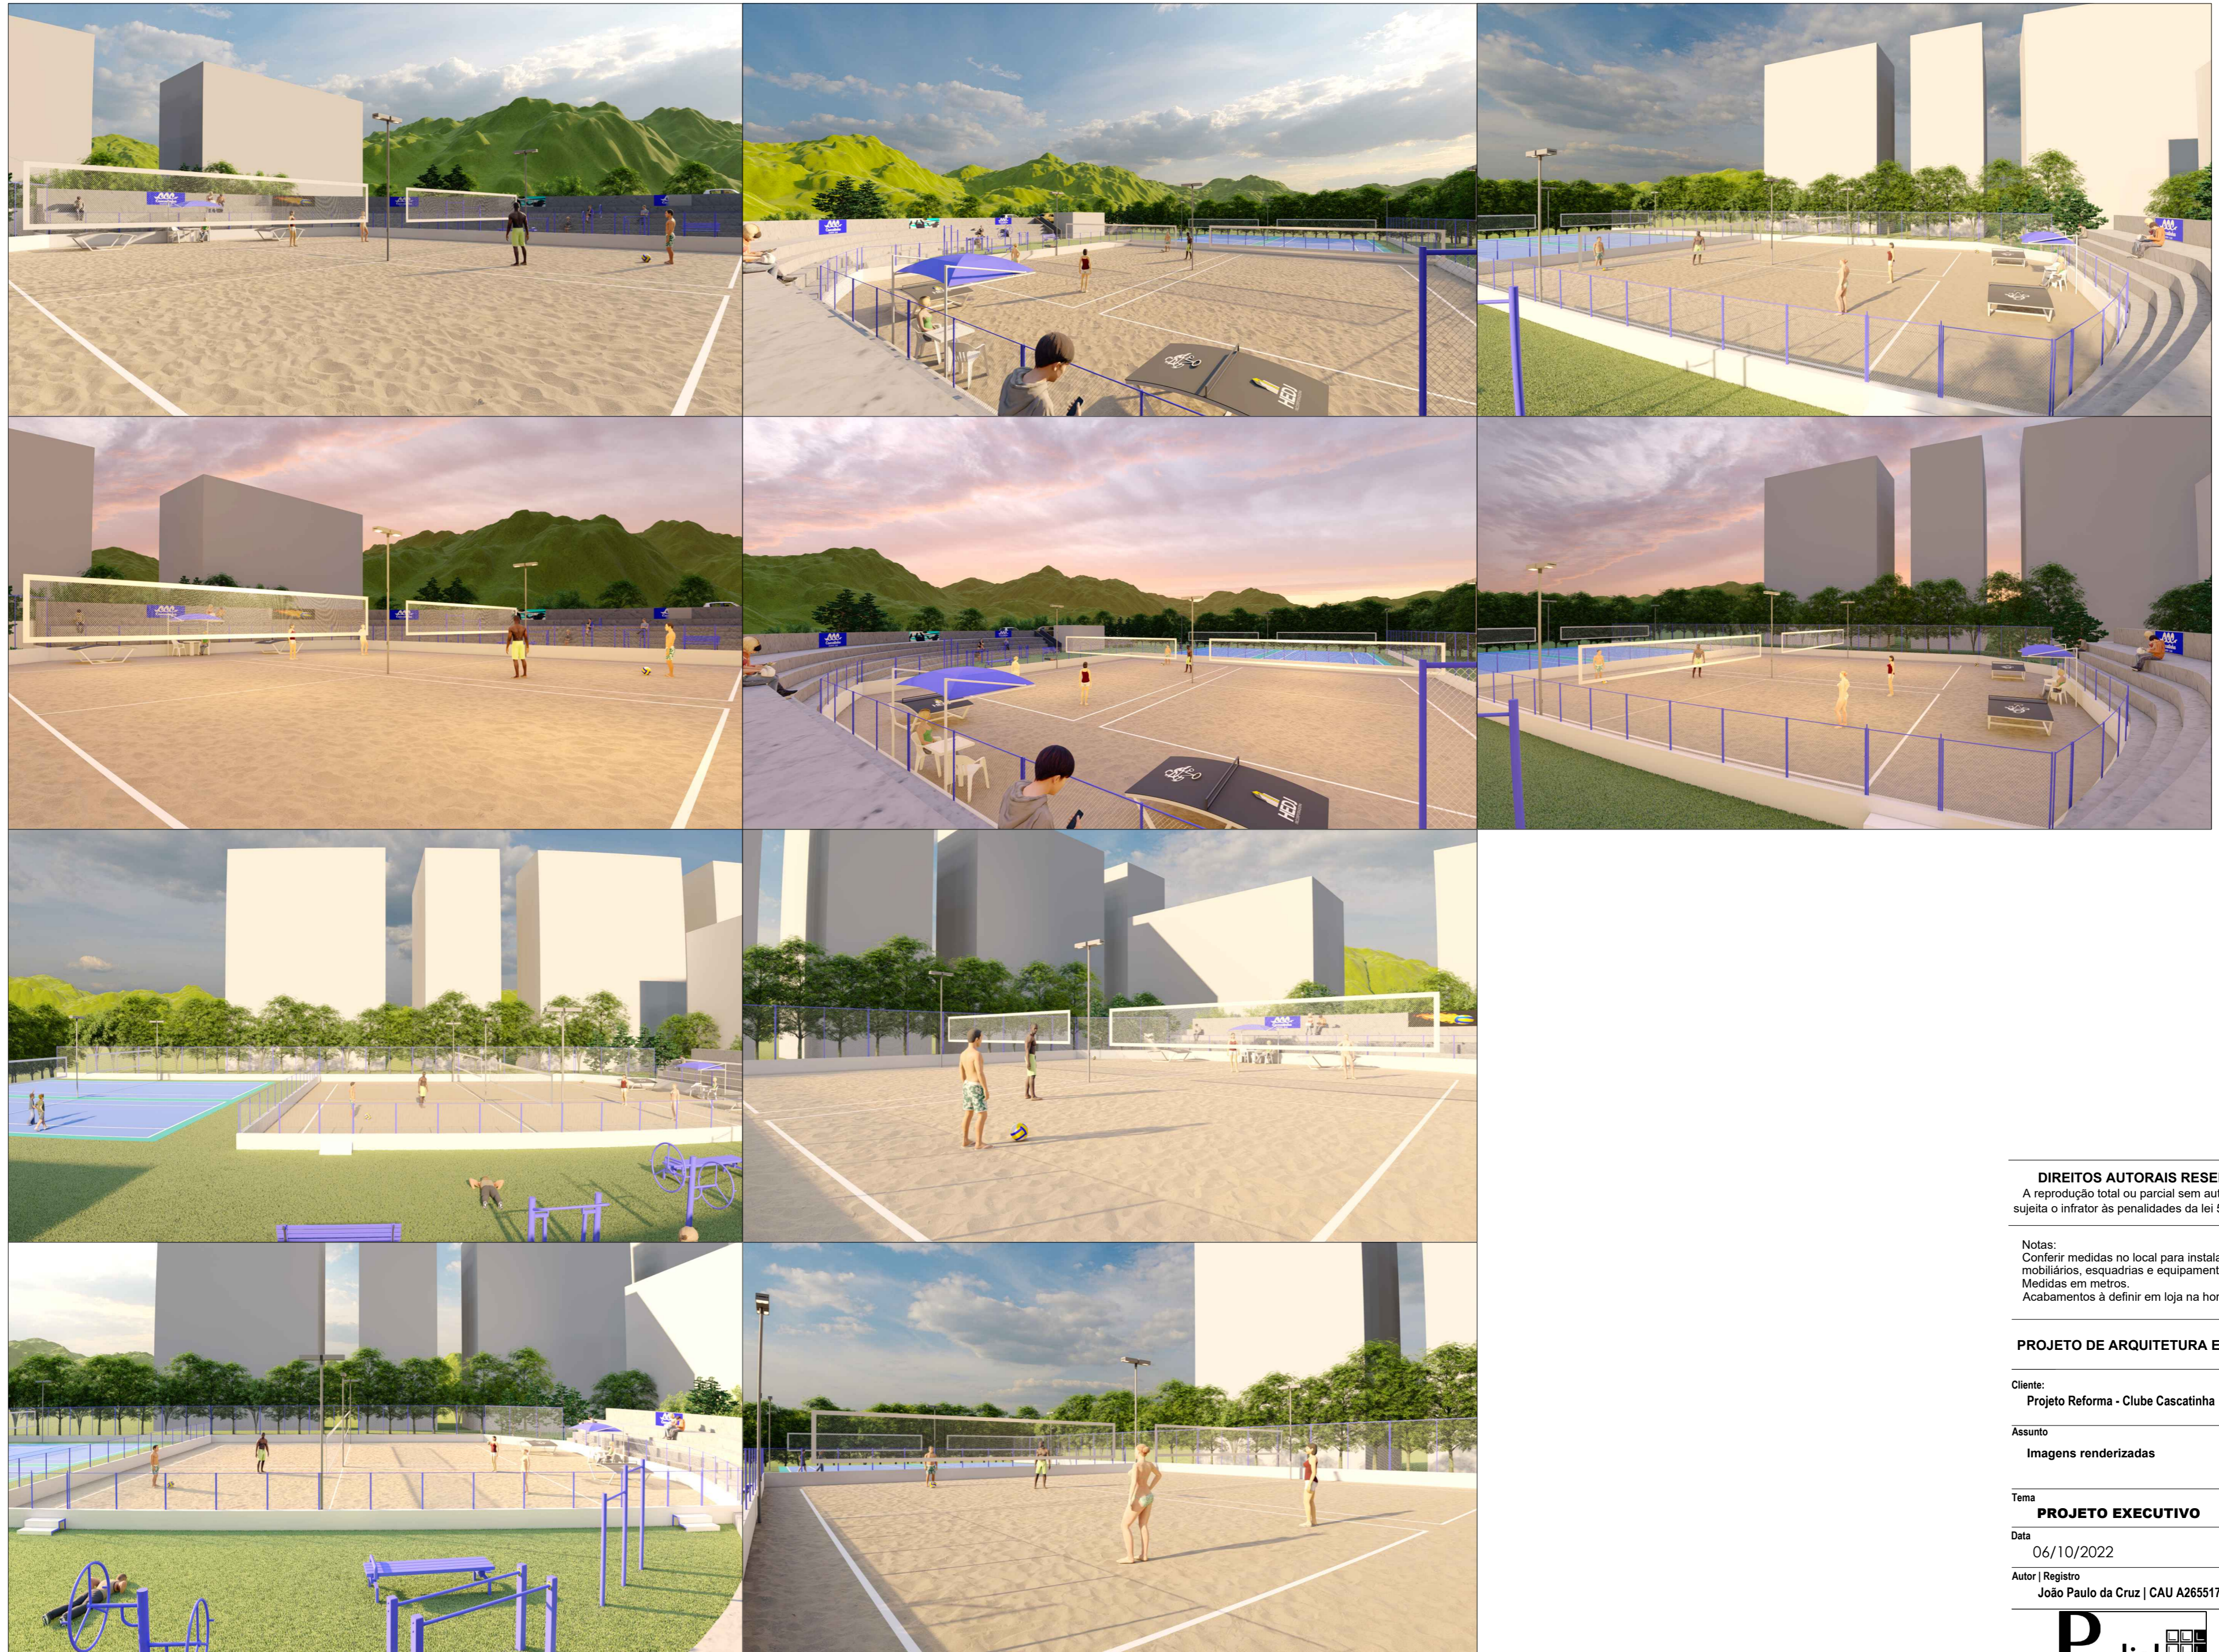

DIREITOS AUTORAIS RESERVADOS
 A reprodução total ou parcial sem autorização prévia
 sujeita o infrator às penalidades da lei 5194 de 24.12.66

Notas:
 Conferir medidas no local para instalações de bancadas,
 mobiliários, esquadrias e equipamentos.
 Medidas em metros.
 Acabamentos à definir em loja na hora das compras.

PROJETO DE ARQUITETURA E INTERIORES

Ciente:
 Projeto Reforma - Clube Cascatinha

Assunto
 Imagens renderizadas

Tema
PROJETO EXECUTIVO

Data
 06/10/2022

Autor | Registro
 João Paulo da Cruz | CAU A265517-4